


□ LNC 2-250-1000W

○ C CSQ 1000W

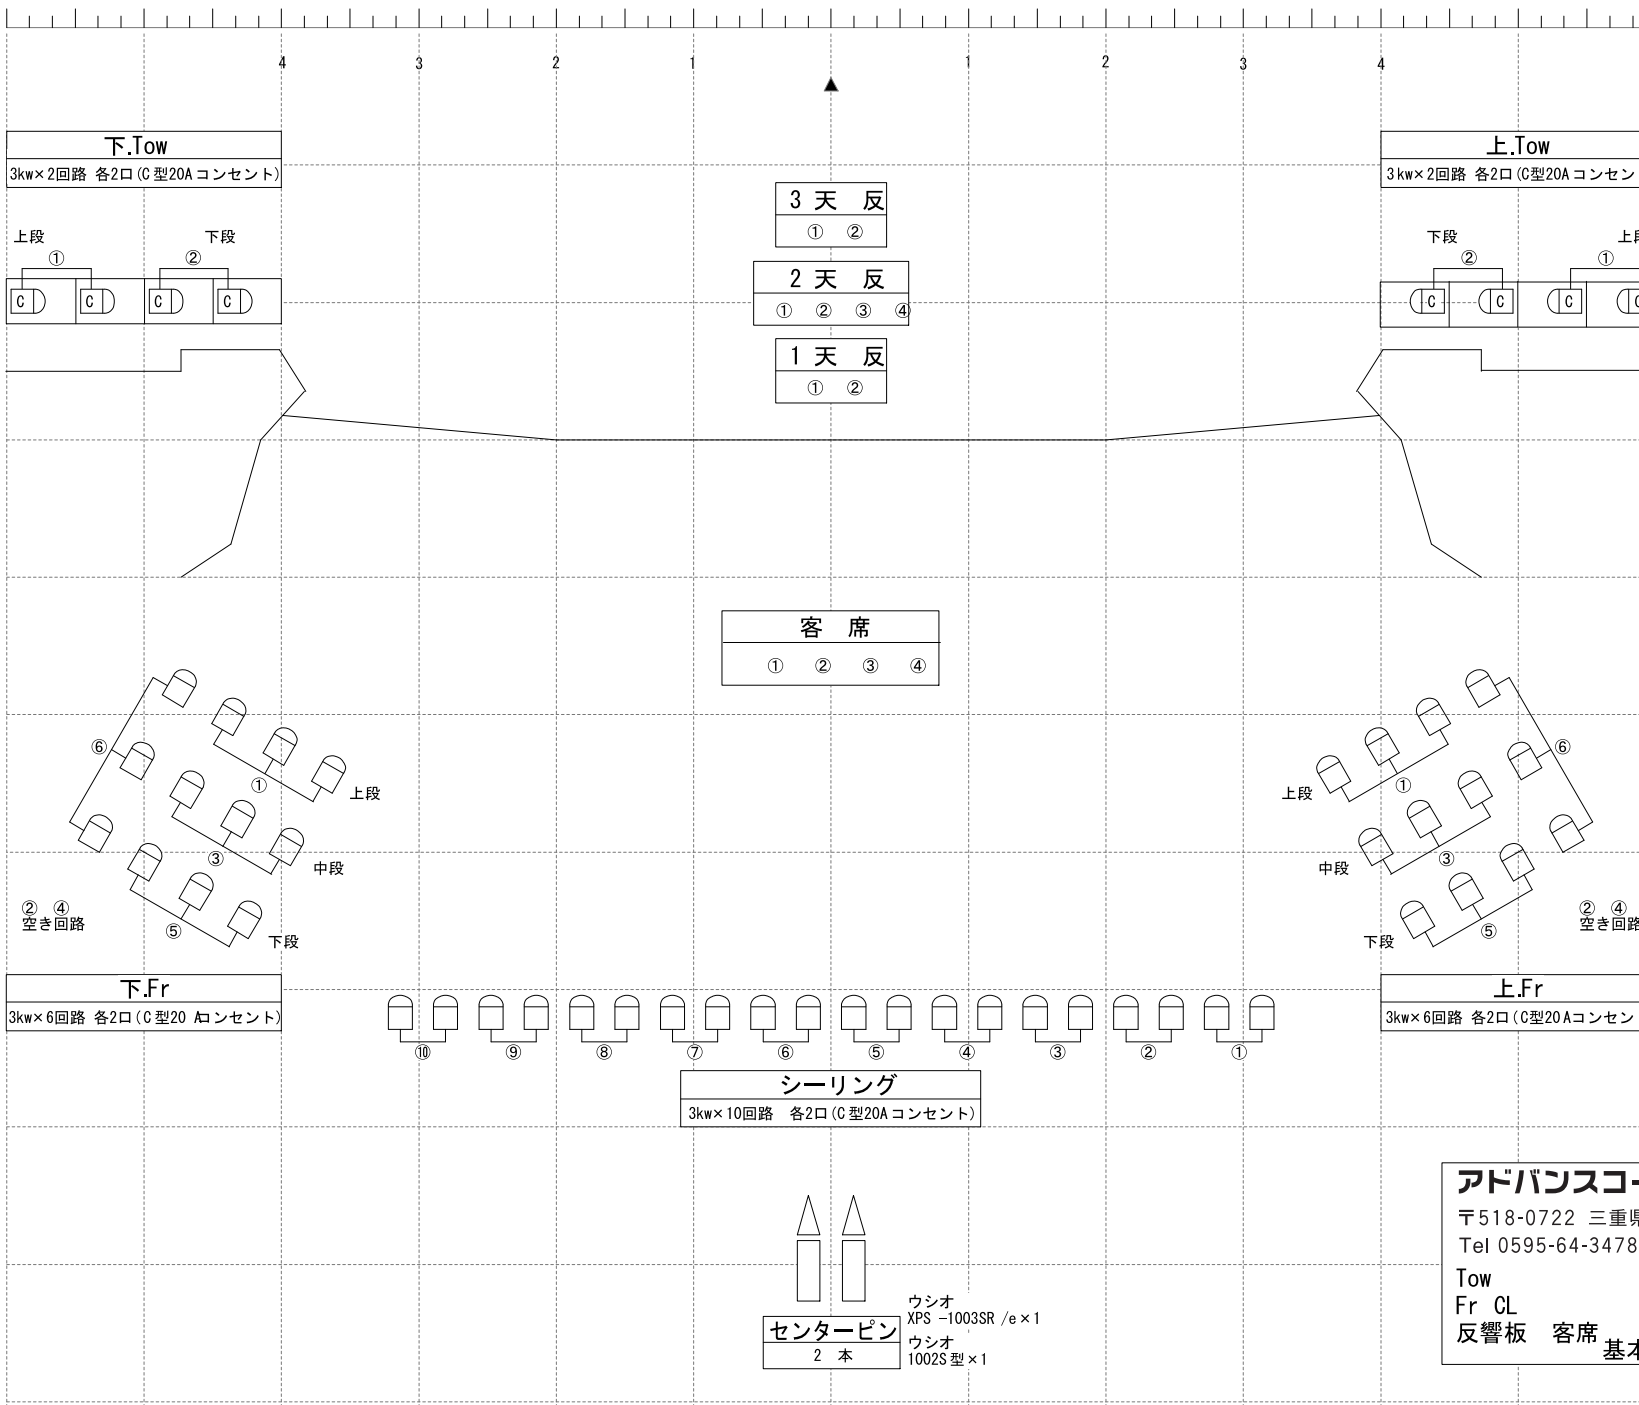

アドバンスコープADSホール
 〒518-0722 三重県名張市松崎町1325-1
 Tel 0595-64-3478 Fax 0595-64-8321
 Tow
 Fr CL
 反響板 客席 基本配置図 A4 1/100