


adsホール平面図（楽屋側）

■ 2階

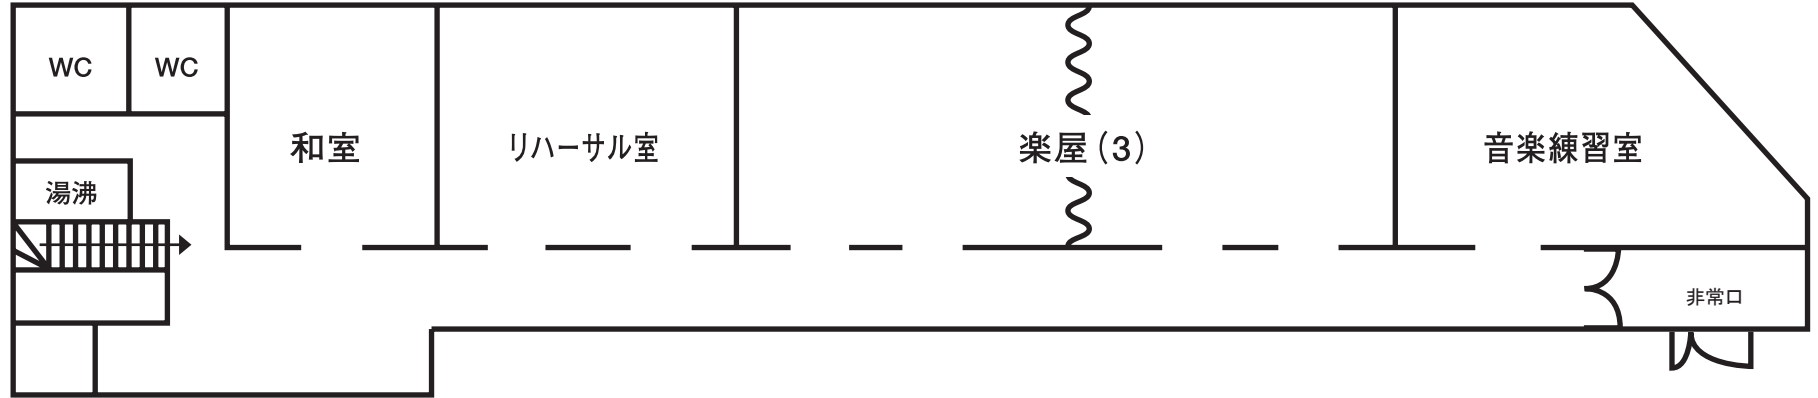

■ 1階

